


35 duplexwoningen Thorbeckelaan


Benedenwoning

Woning kan gespiegeld zijn, werkelijke maten kunnen afwijken, aan deze tekening kunnen geen rechten worden ontleent


Ir. J.W. Albardastraat

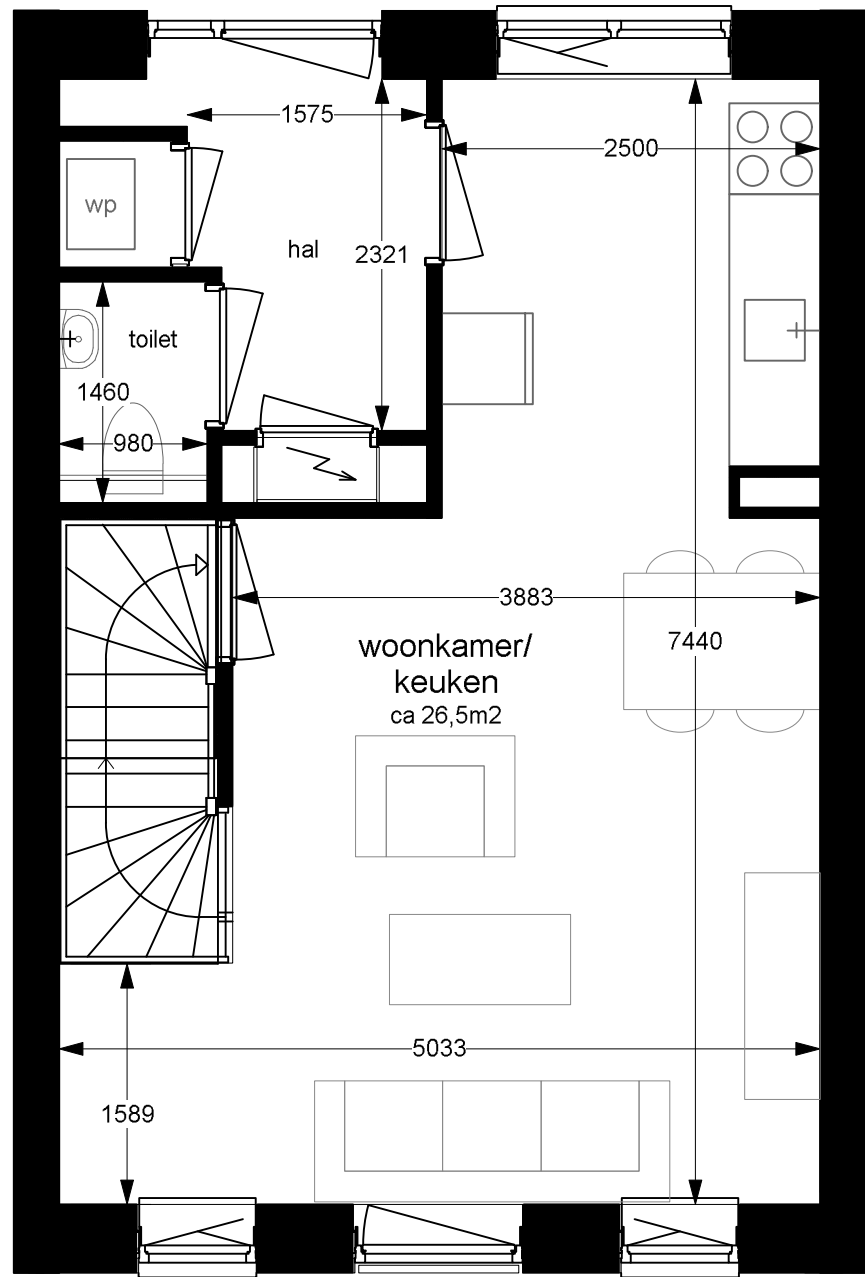

1e verdieping

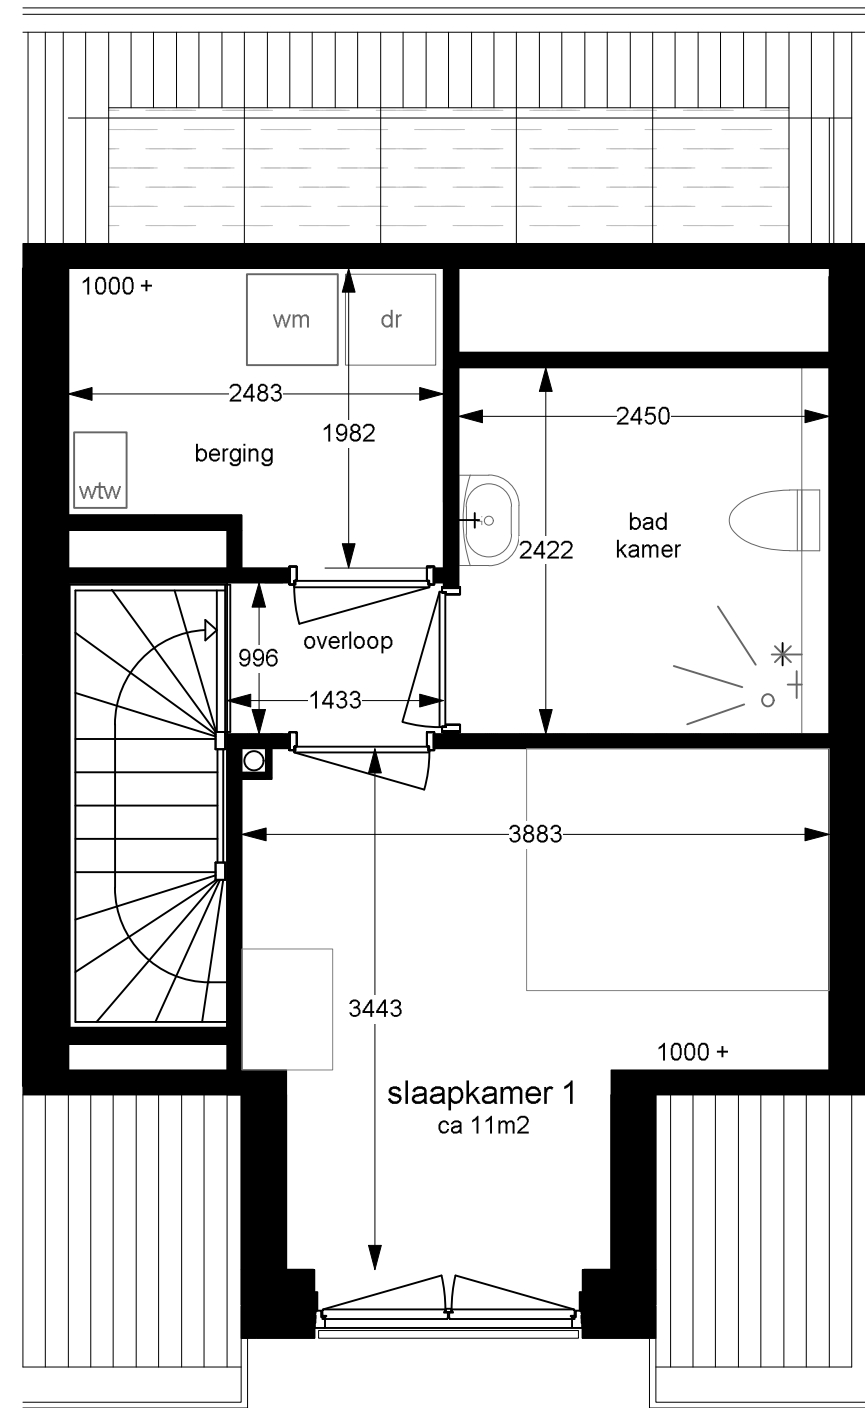

2e verdieping

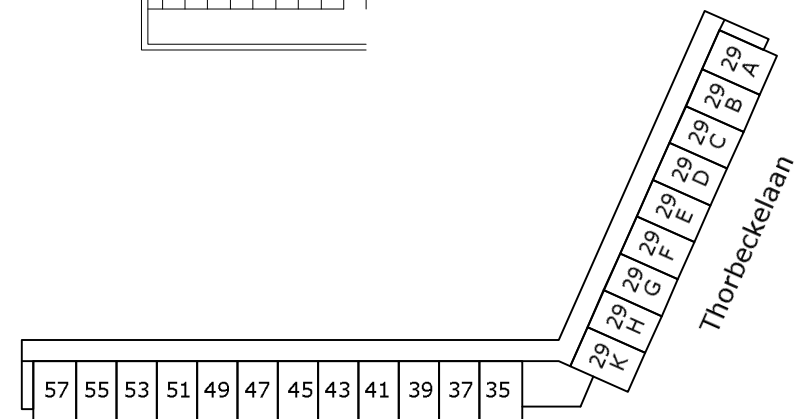

35 duplexwoningen Thorbeckelaan

Bovenwoning

Woning kan gespiegeld zijn, werkelijke maten kunnen afwijken, aan deze tekening kunnen geen rechten worden ontleent

Ir. J.W. Albarstraat